

RENVOL:


- ALGEMEEN:**
- metswerk
 - gewapend beton
 - grondaanvulling
 - klinkers
 - glas
 - betondak
- VLOEROPBOUW P=0:**
- vloerafwerking 50mm
 - gewapend beton dik 150mm,
 - plastic folie
 - aangeplempte diabaasaanvulling
- VLOEROPBOUW P=2880+:**
- vloerafwerking 50mm
 - gewapend beton dik 200mm,
 - volgens opgave constructeur !!
- OPBOUW PLATDAK:**
- TPD dakbedekking of Roofcoating
 - afwerklaag 50mm op afschot 1cm/m
 - gewapend beton dik 200mm,
 - volgens opgave constructeur !!
- RIOLERING:**
- | | | |
|--------|--------------------|------------|
| wf= | wastafel | pvc 42" |
| d= | douche | pvc 42" |
| wc= | water closet | pvc 44" |
| aanr= | aanrecht | pvc 42" |
| st.l.= | standleiding | pvc 42"/4" |
| ontl.= | ontluchting | pvc 42" |
| oa= | ontstoppingsstuk | pvc 42"/4" |
| wm= | wasmachine | pvc 42" |
| hwa= | hamelwaterafvoer | pvc 43" |
| | (leen op maatveld) | |




PLATTEGROND BEGANE GROND P=0
APPARTEMENT TYPE B
 Oppervlakte: 2 Appartementen= 2x70m² = 140m²
 Terrassen 2x16m²=32m² - Entree stoep+Trap =17,5m²




PLATTEGROND VERDIEPING P=2880+
APPARTEMENT TYPE B
 Oppervlakte: 2 Appartementen= 2x70m² = 140m²
 Terrassen 2x16m²=32m² - Trap+Bordes =15,5m²

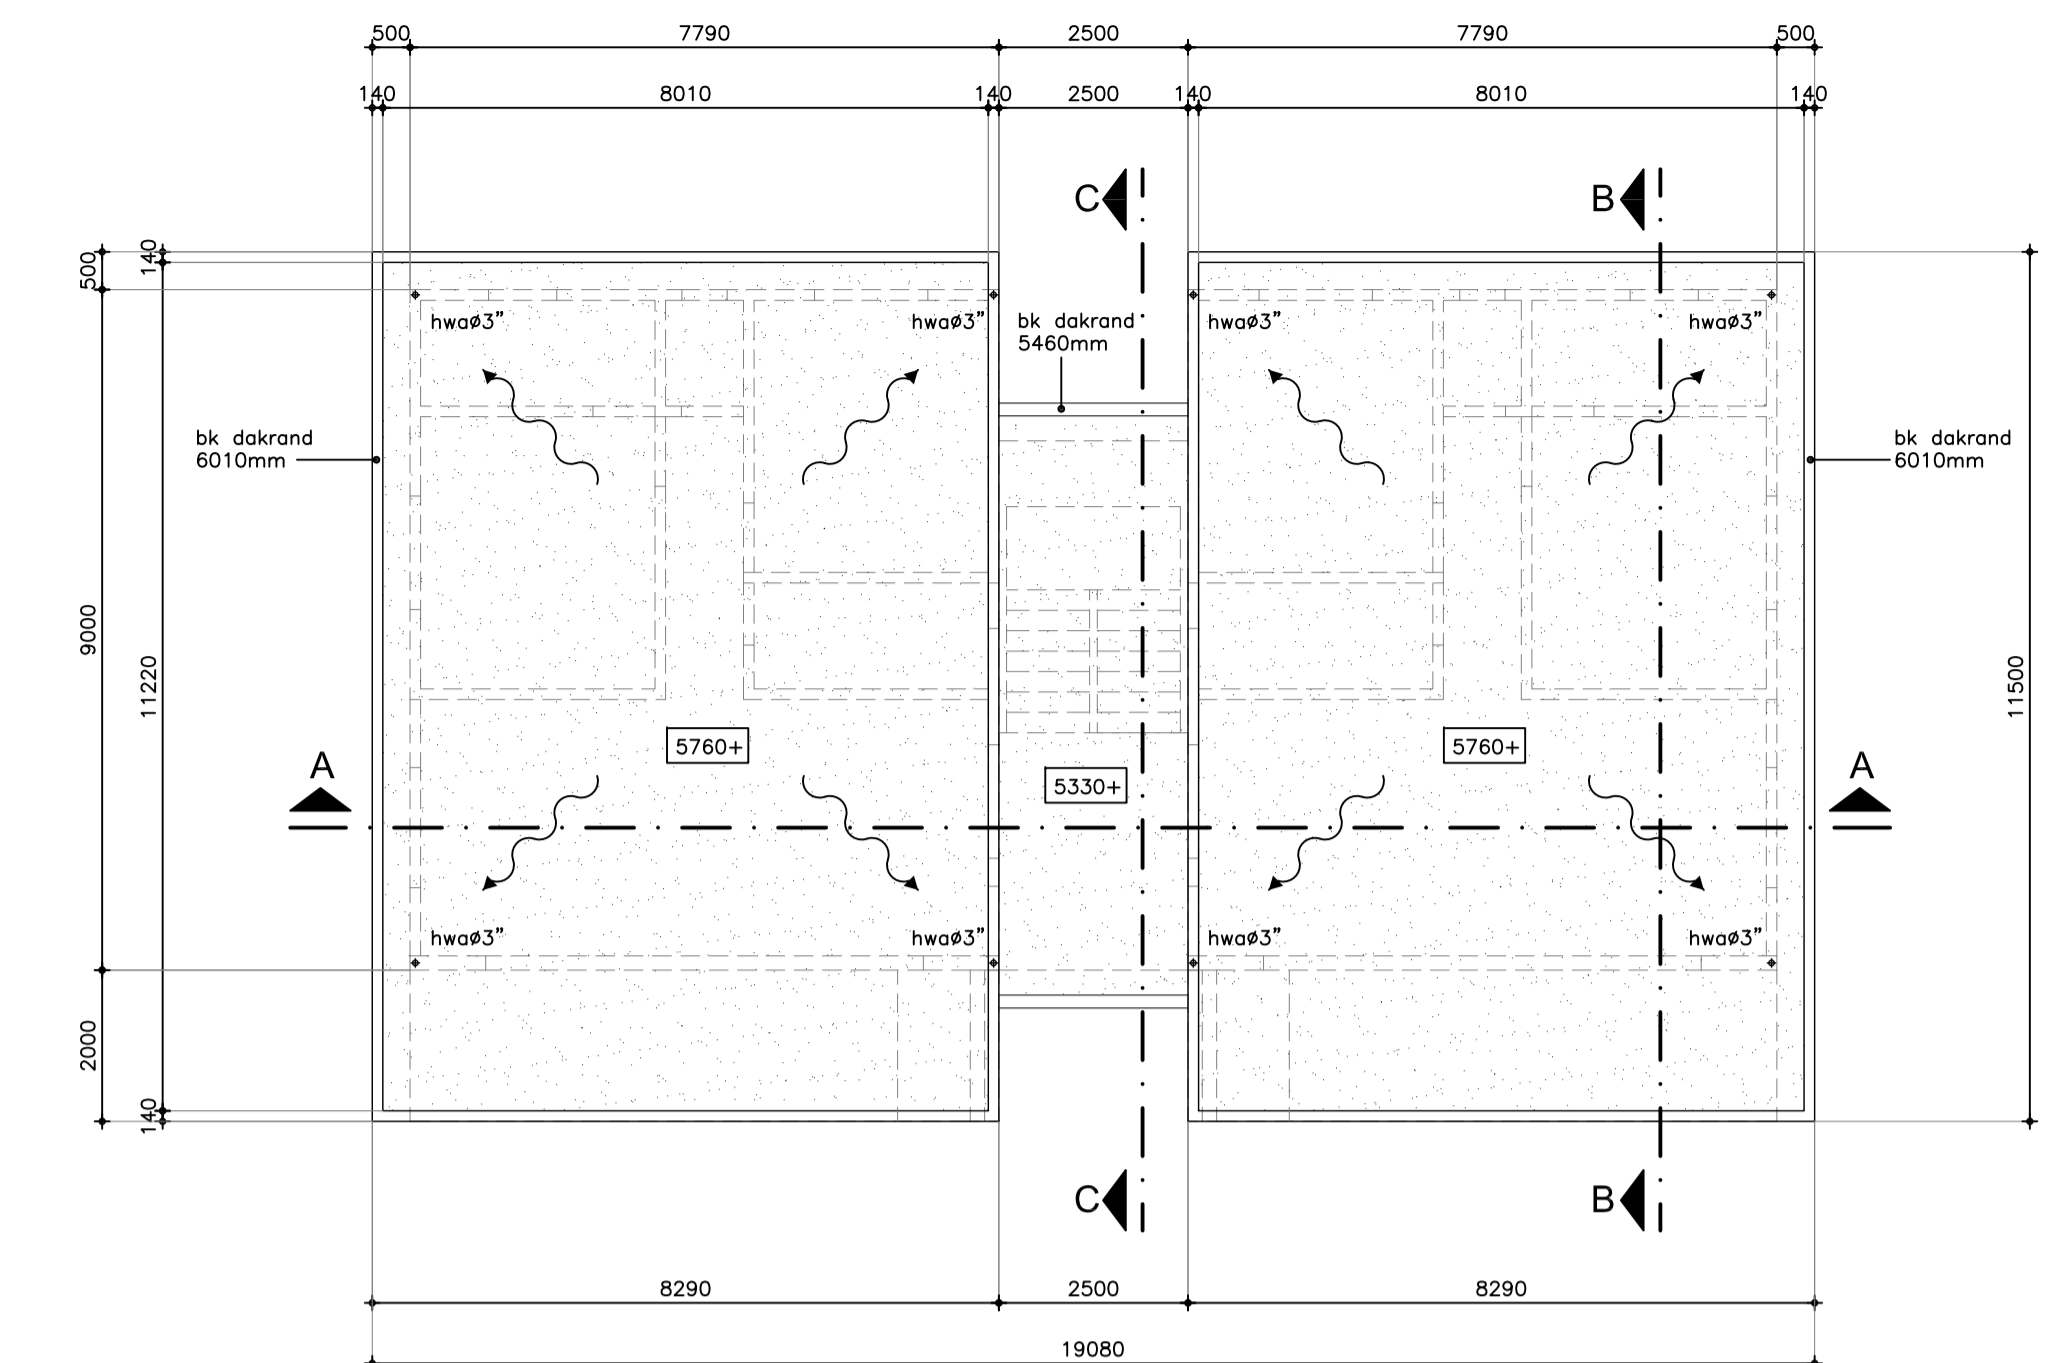


DAKPLAN
APPARTEMENT TYPE B

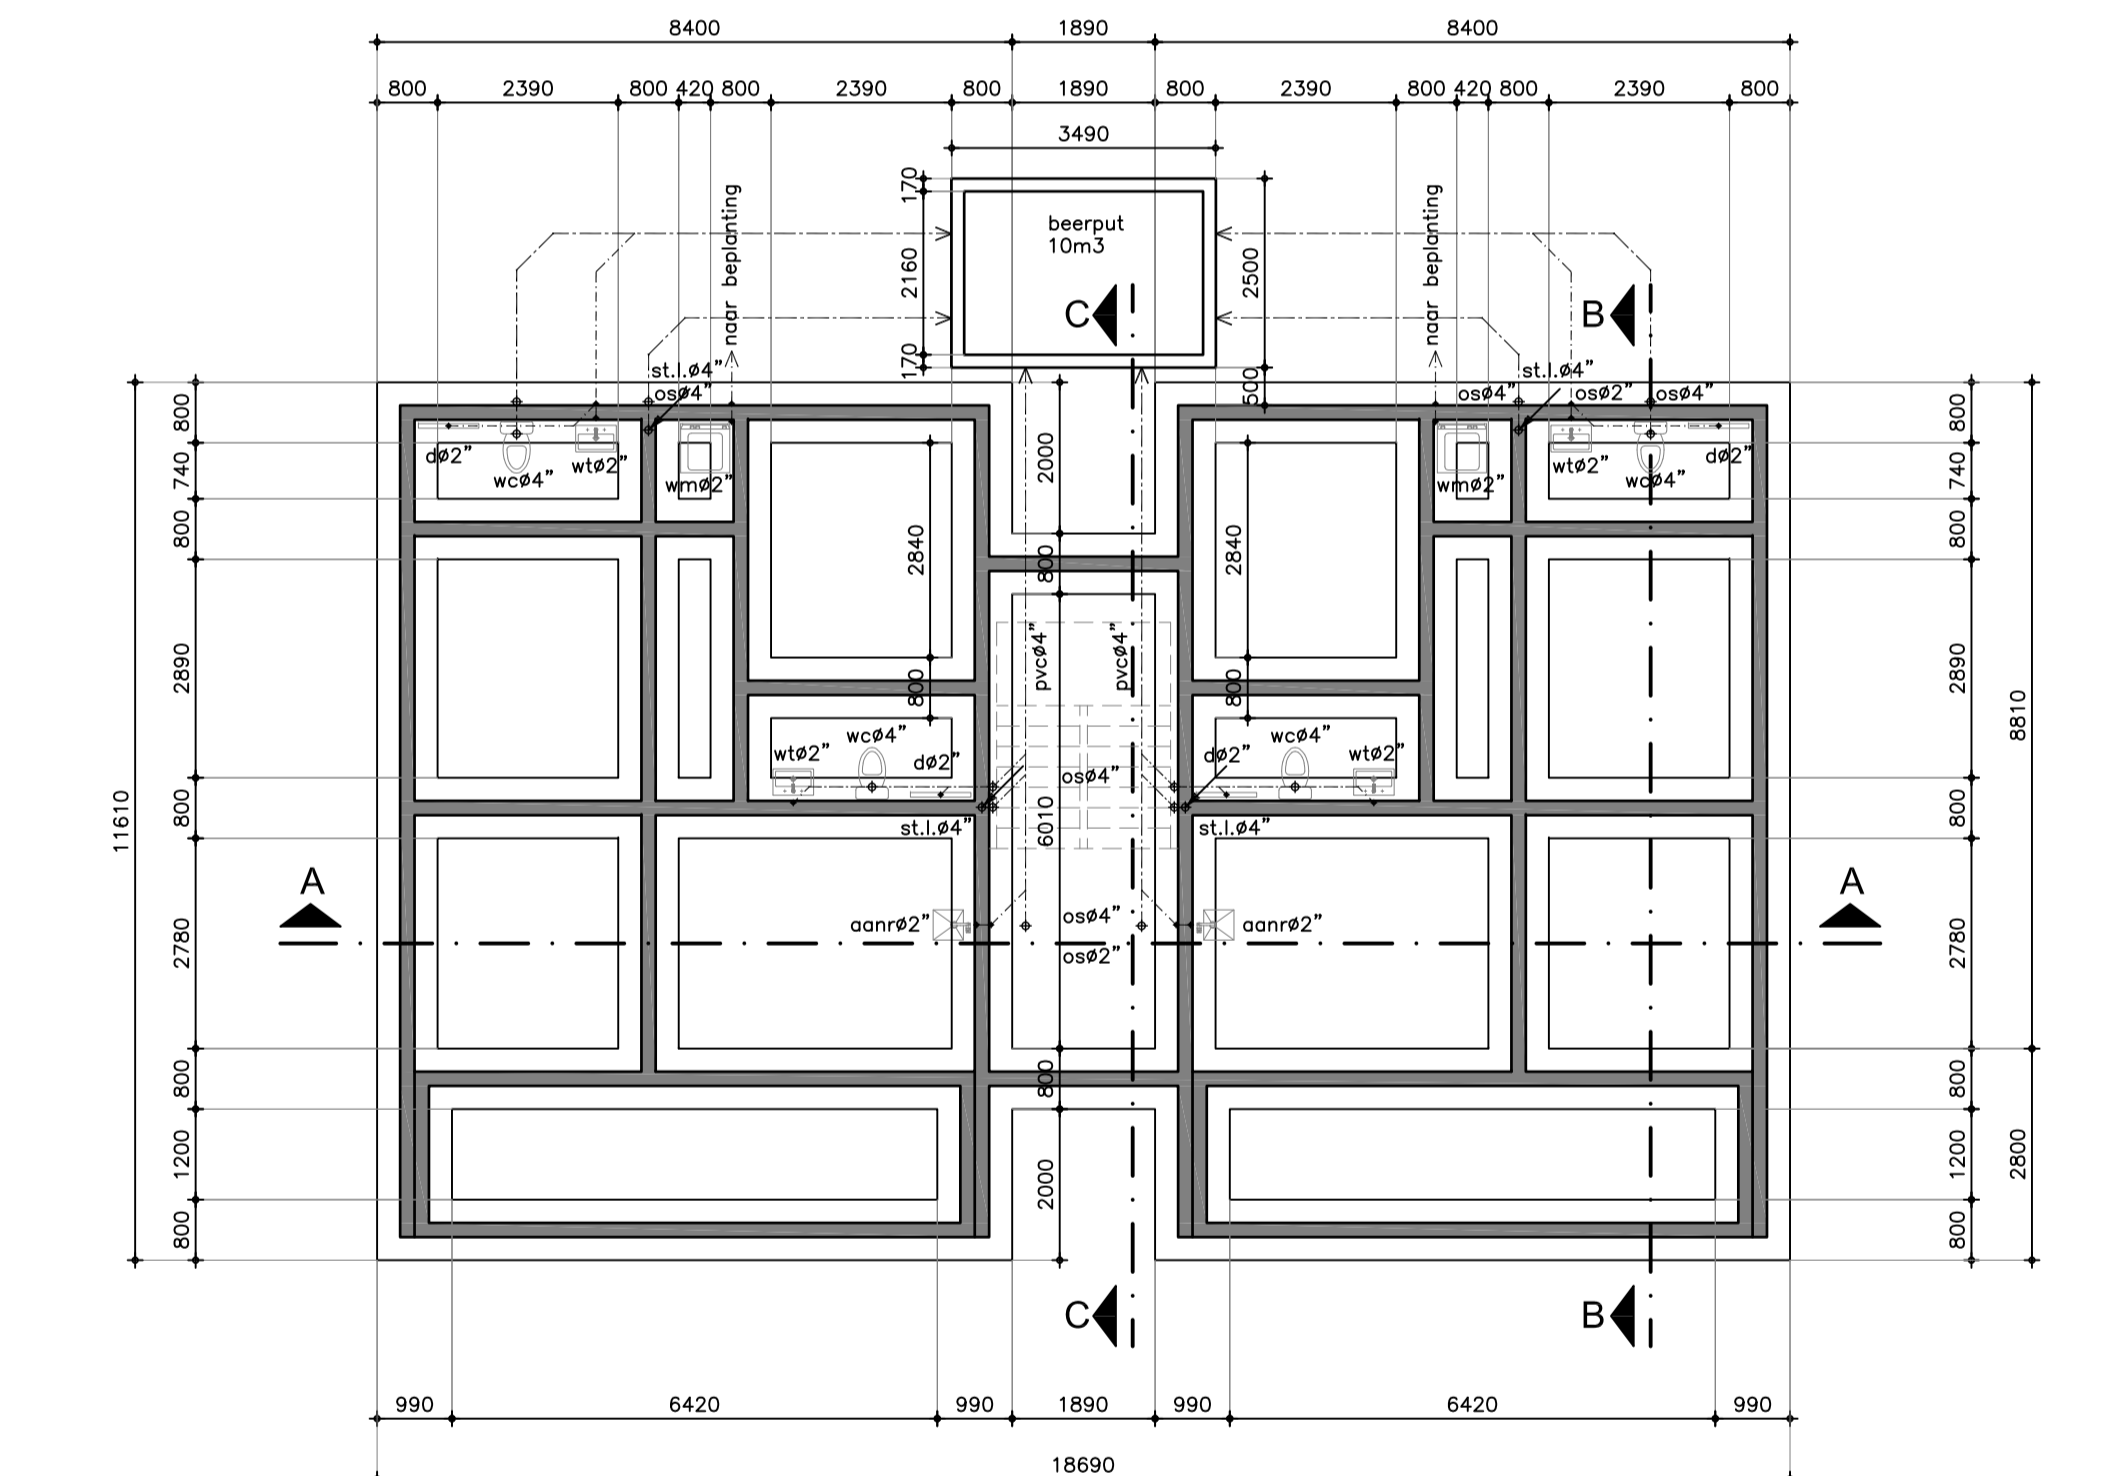


FUNDERINGS- RIOLERINGSPLAN BEGANE GROND
APPARTEMENT TYPE B

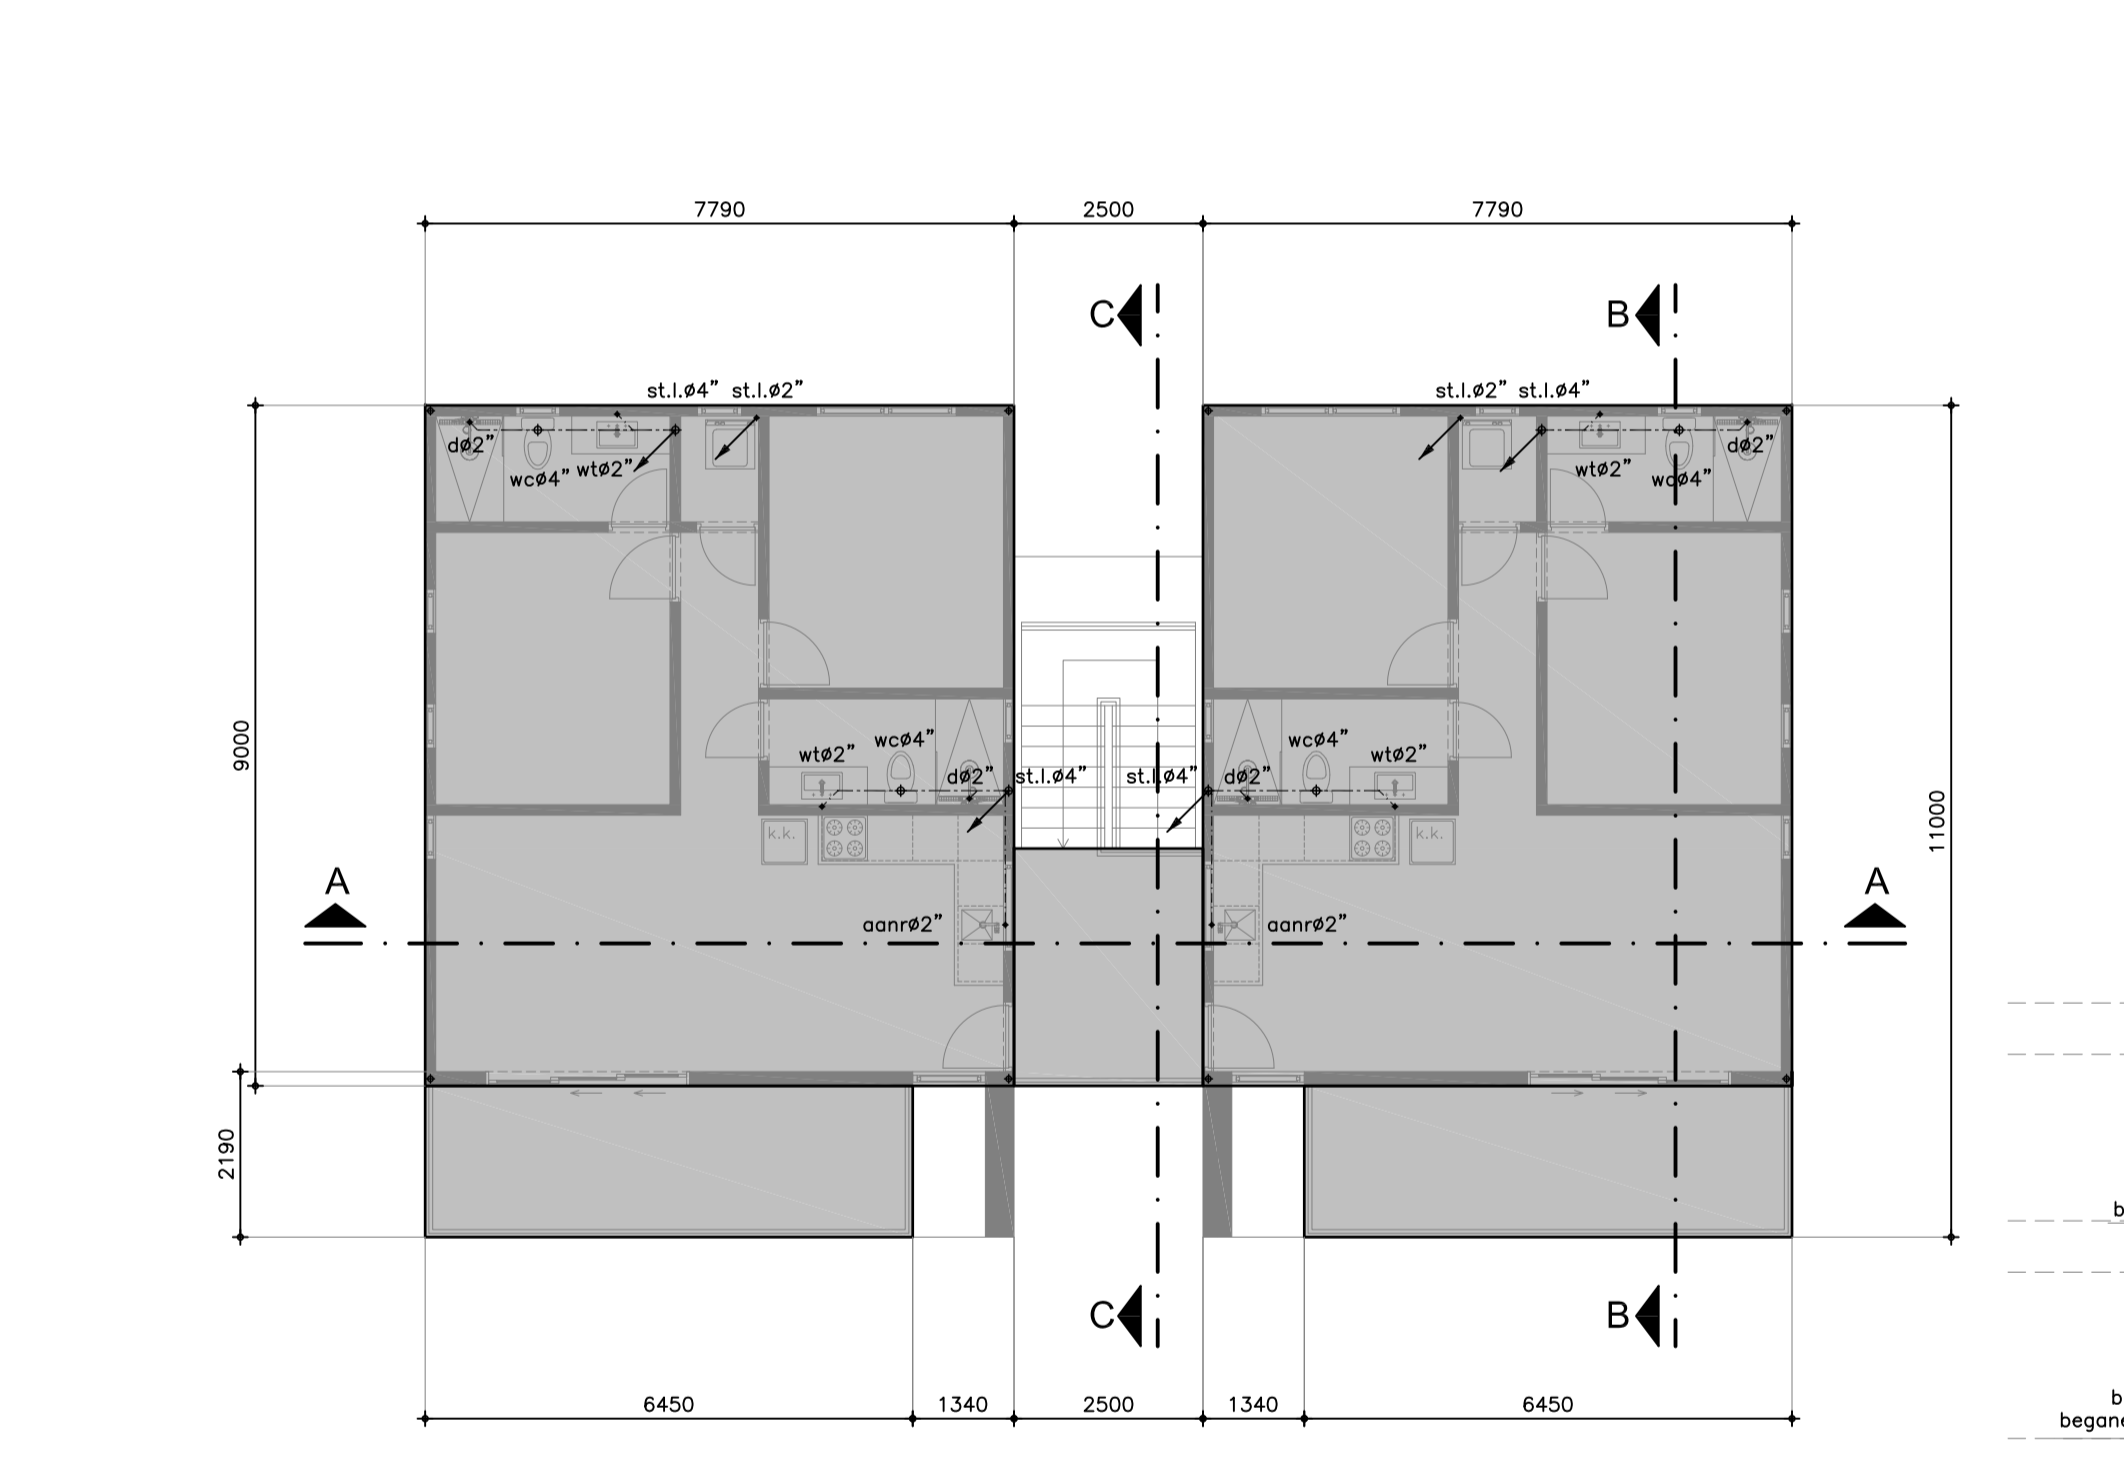


RIOLERINGSPLAN VERDIEPING
APPARTEMENT TYPE B

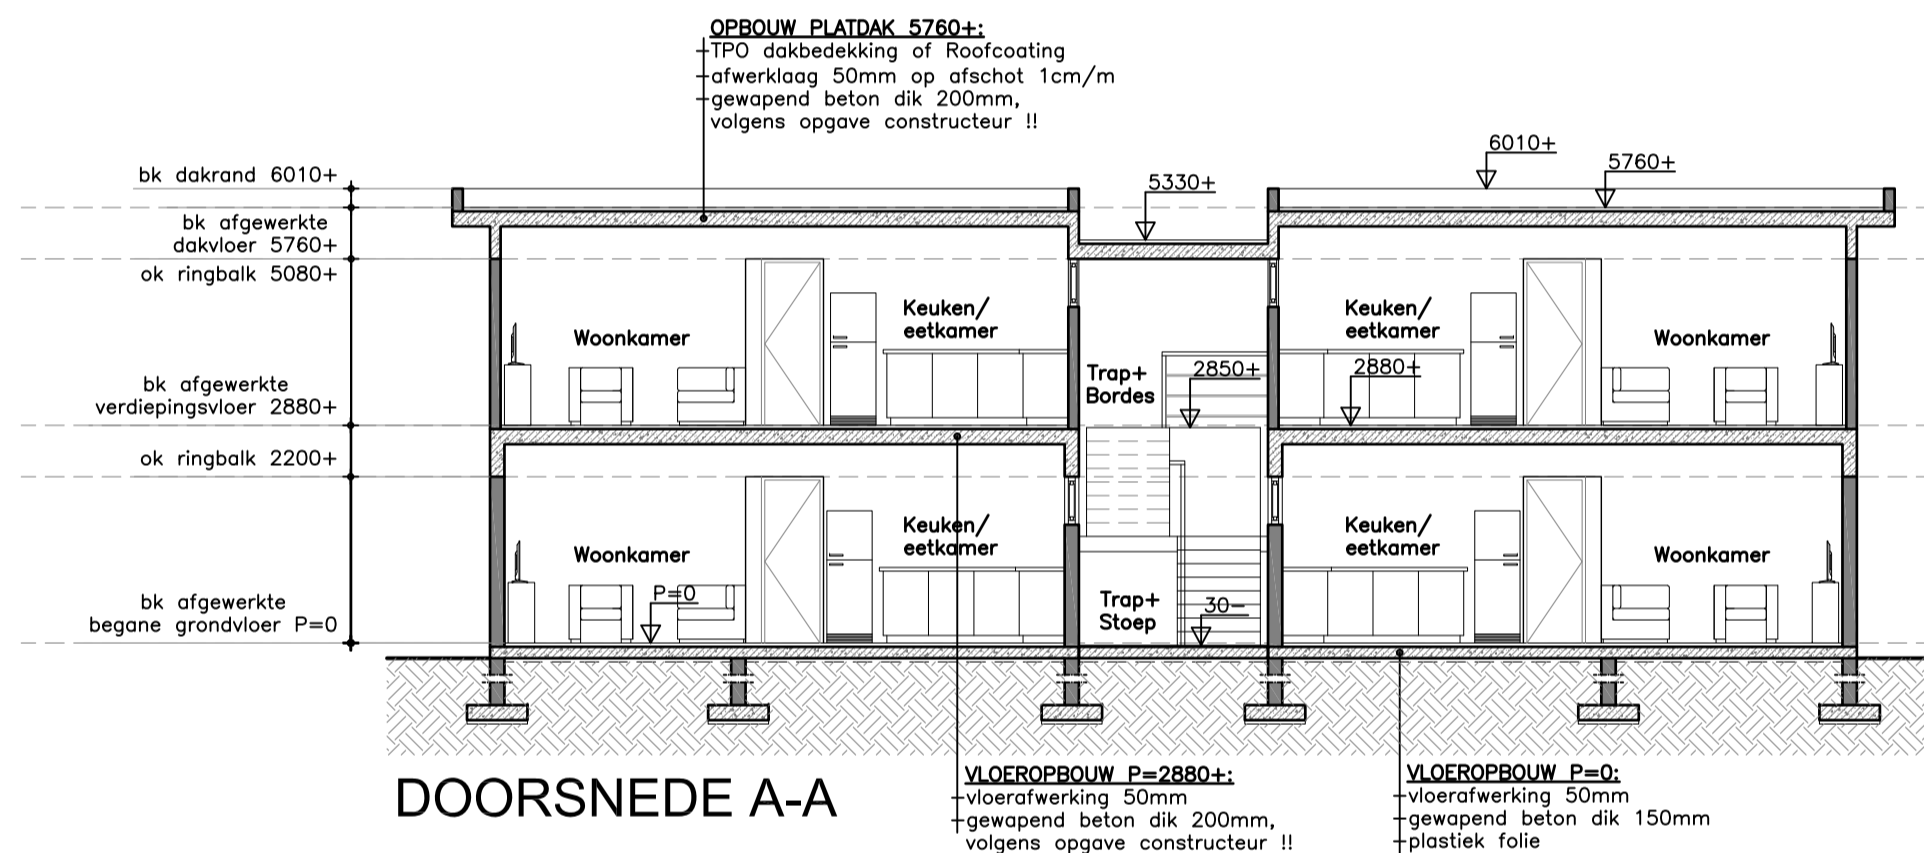


DOORSNEDEN A-A

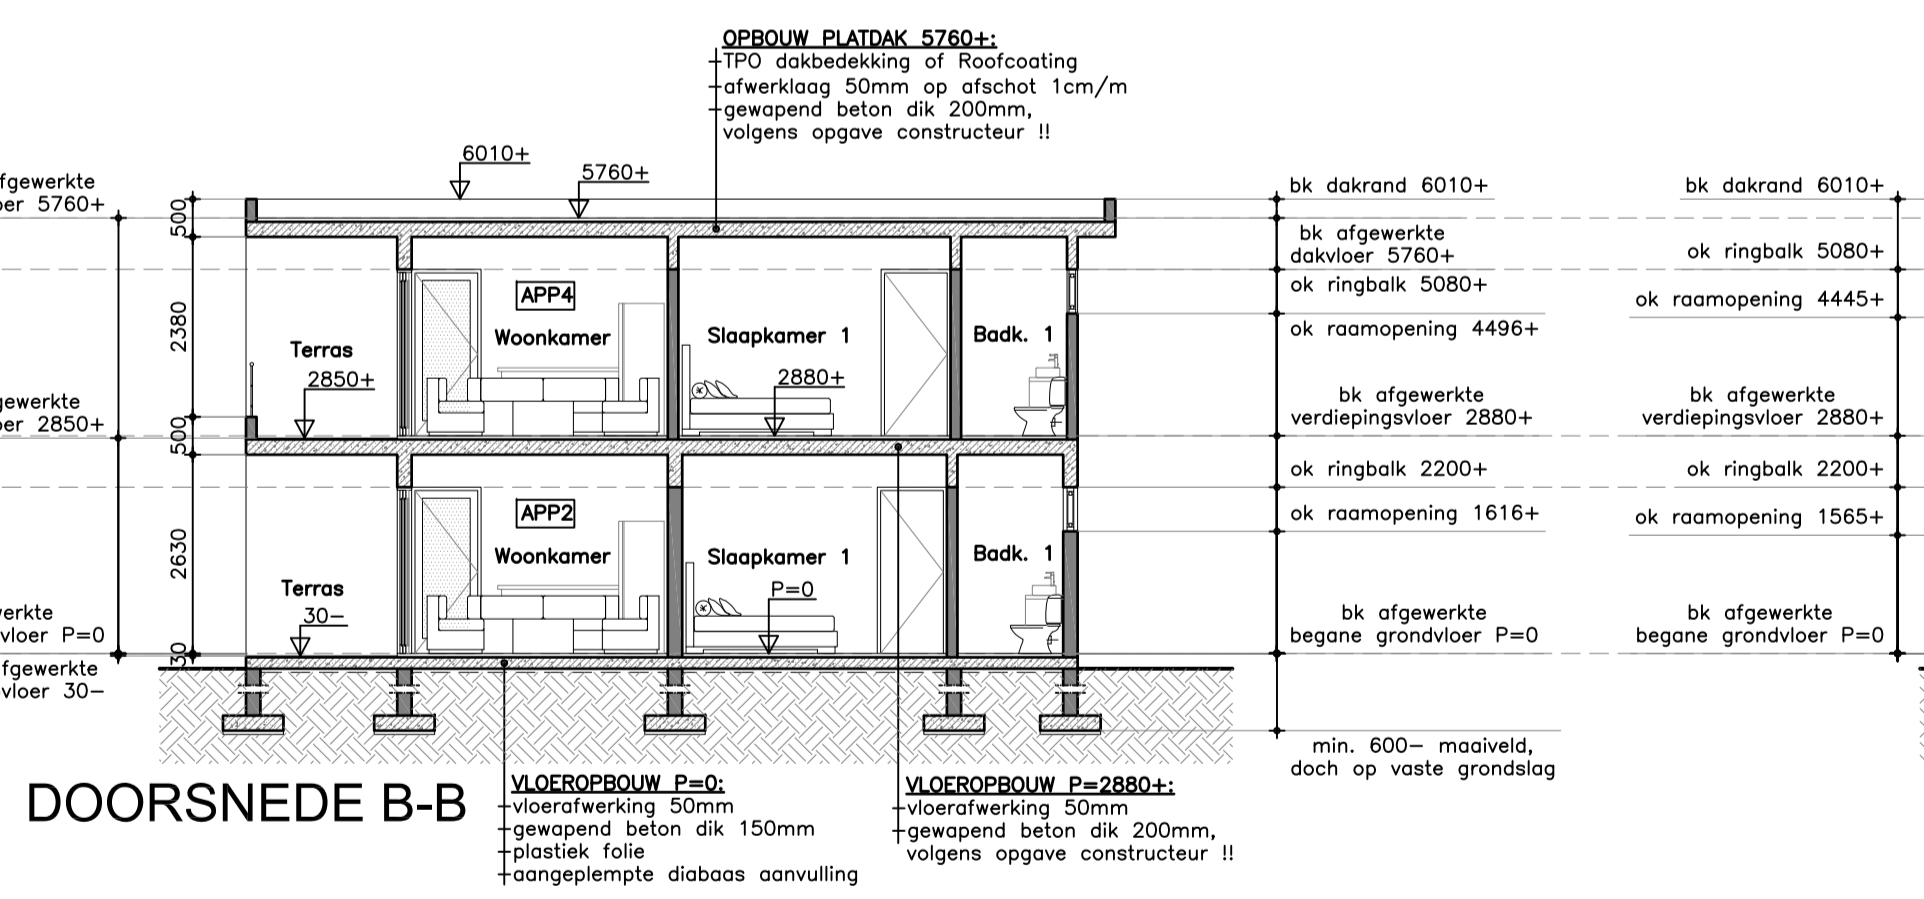


DOORSNEDEN B-B

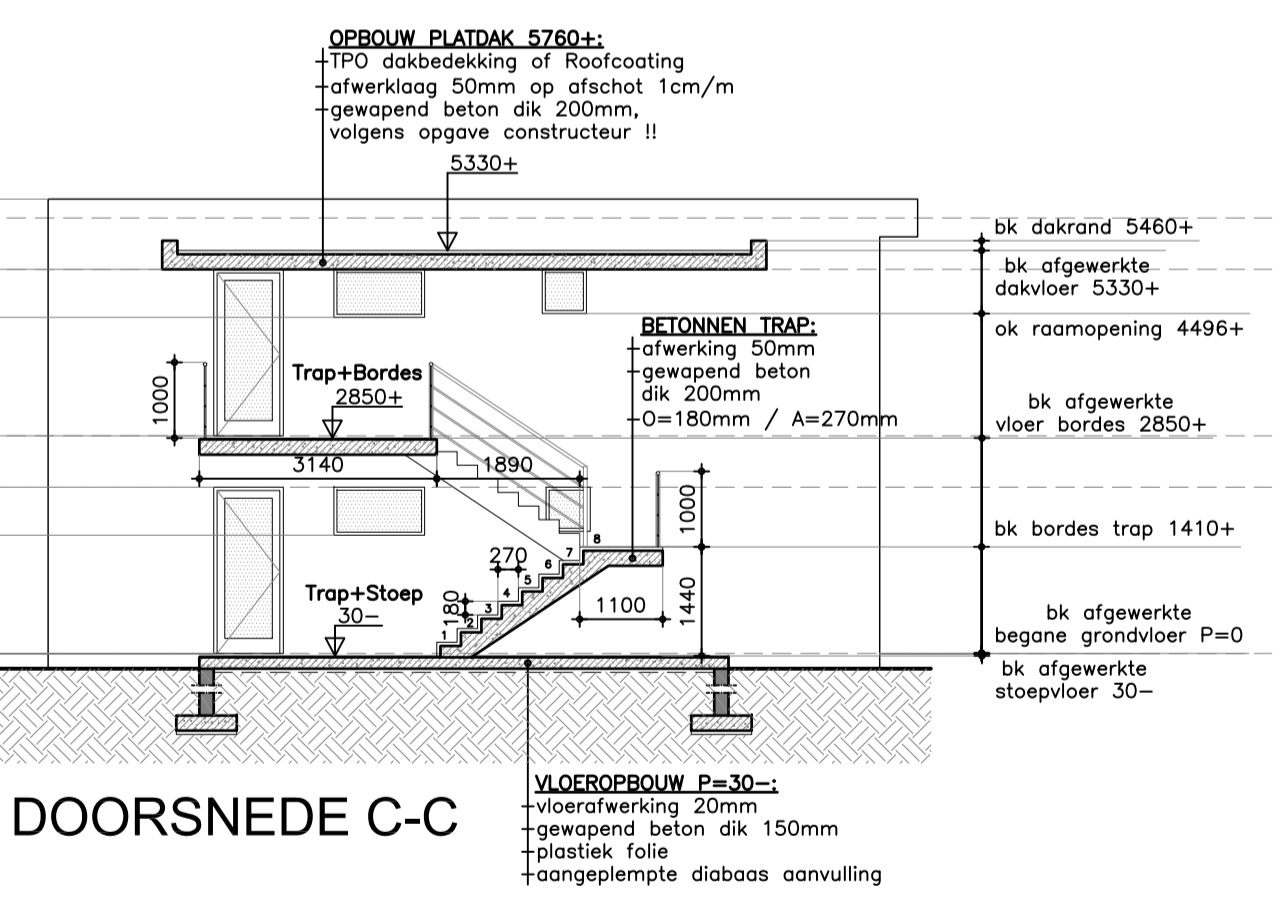


DOORSNEDEN C-C

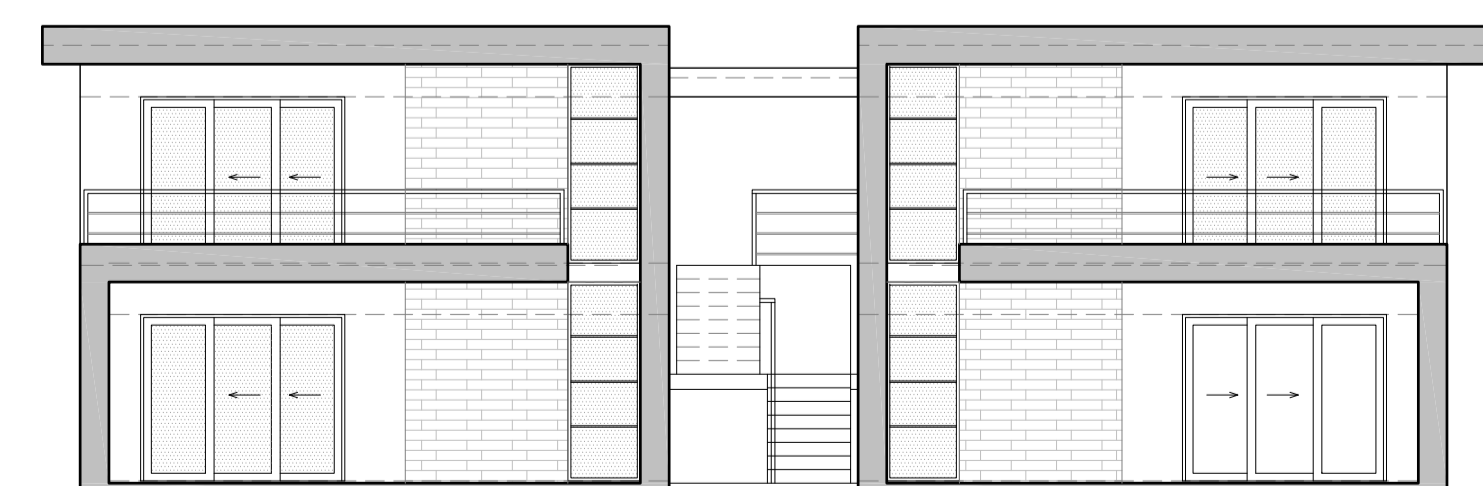


VOORGEVEL
APPARTEMENT TYPE B

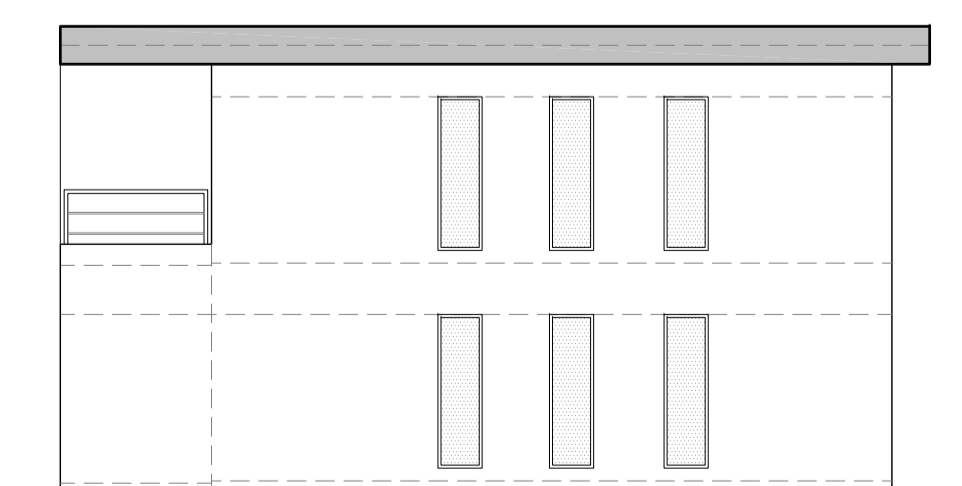

RECHTER ZIJGEVEL
APPARTEMENT TYPE B

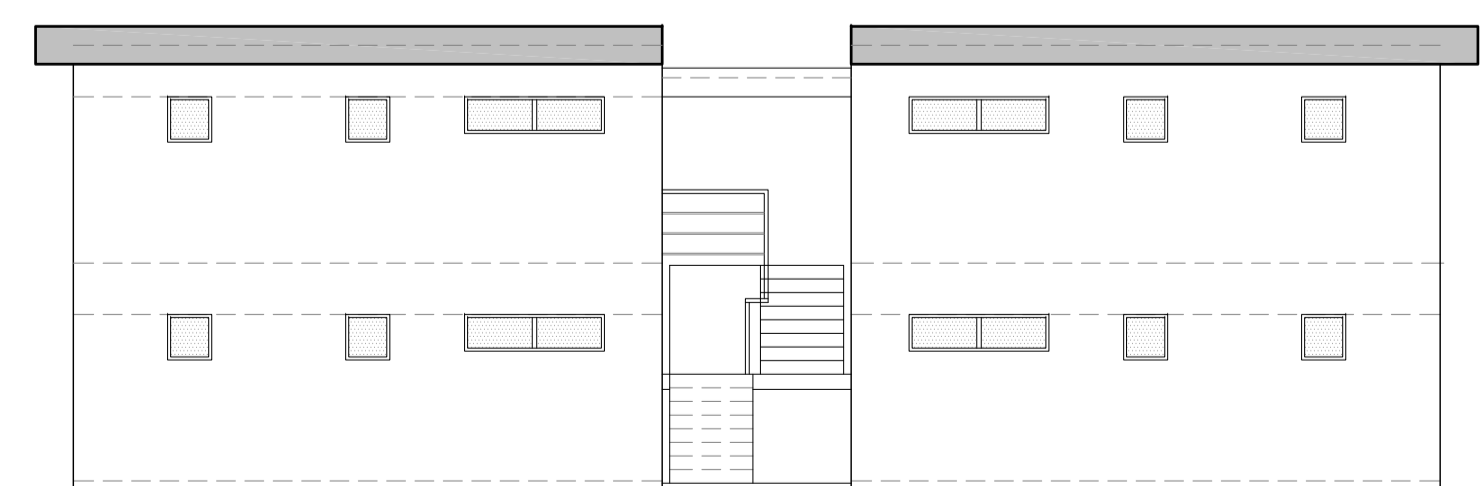

ACHTERGEVEL
APPARTEMENT TYPE B

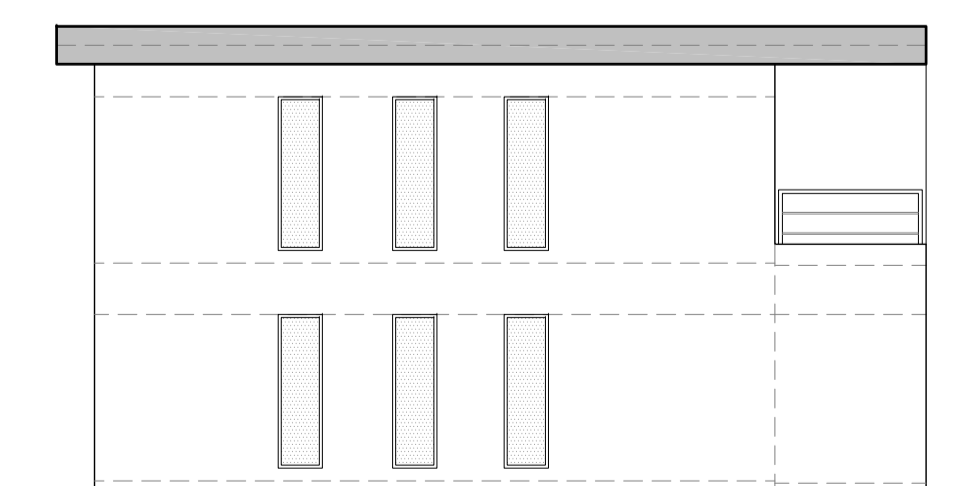

LINKER ZIJGEVEL
APPARTEMENT TYPE B